LEGENDA MÍSTNOSTÍ

ČÍSLO	NÁZEV MÍSTNOSTI	PLOCHA	PODLAHA	STĚNA	STROP	POZNÁMKA
01	PŘEDSÍŇ	5.64	DŘEVĚNÉ LAMELY			
02	CHODBA	11.82	DŘEVĚNÉ LAMELY		ČÁSTEČNÝ SDK PODHLED	
03	ZÁCHOD	3.20	KERAMICKÁ DLAŽBA	KERAMICKÝ OBKLAD		
04	KUCHYNĚ/JÍDELNA	22.09	KERAMICKÁ DLAŽBA	SKLENĚNÝ OBKLAD ZA LINKOU		
05	PRACOVNA	13.07	DŘEVĚNÉ LAMELY		SDK PODHLED S SVĚTELNOU ŠTĚRBINOU	
06	OBÝVACÍ POKOJ	23.81	DŘEVĚNÉ LAMELY			
07	KOUPELNA	7.64	KERAMICKÁ DLAŽBA	KERAMICKÝ OBKLAD		
08	POKOJ	14.82	DŘEVĚNÉ LAMELY		SDK NADPRAŽÍ VESTAV. SKŘÍNĚ	
09	POKOJ	13.10	DŘEVĚNÉ LAMELY		SDK NADPRAŽÍ VESTAV. SKŘÍNĚ	
10	KOMORA	3.97	KERAMICKÁ DLAŽBA	ZAPUST. KER. SOKL 50MM		

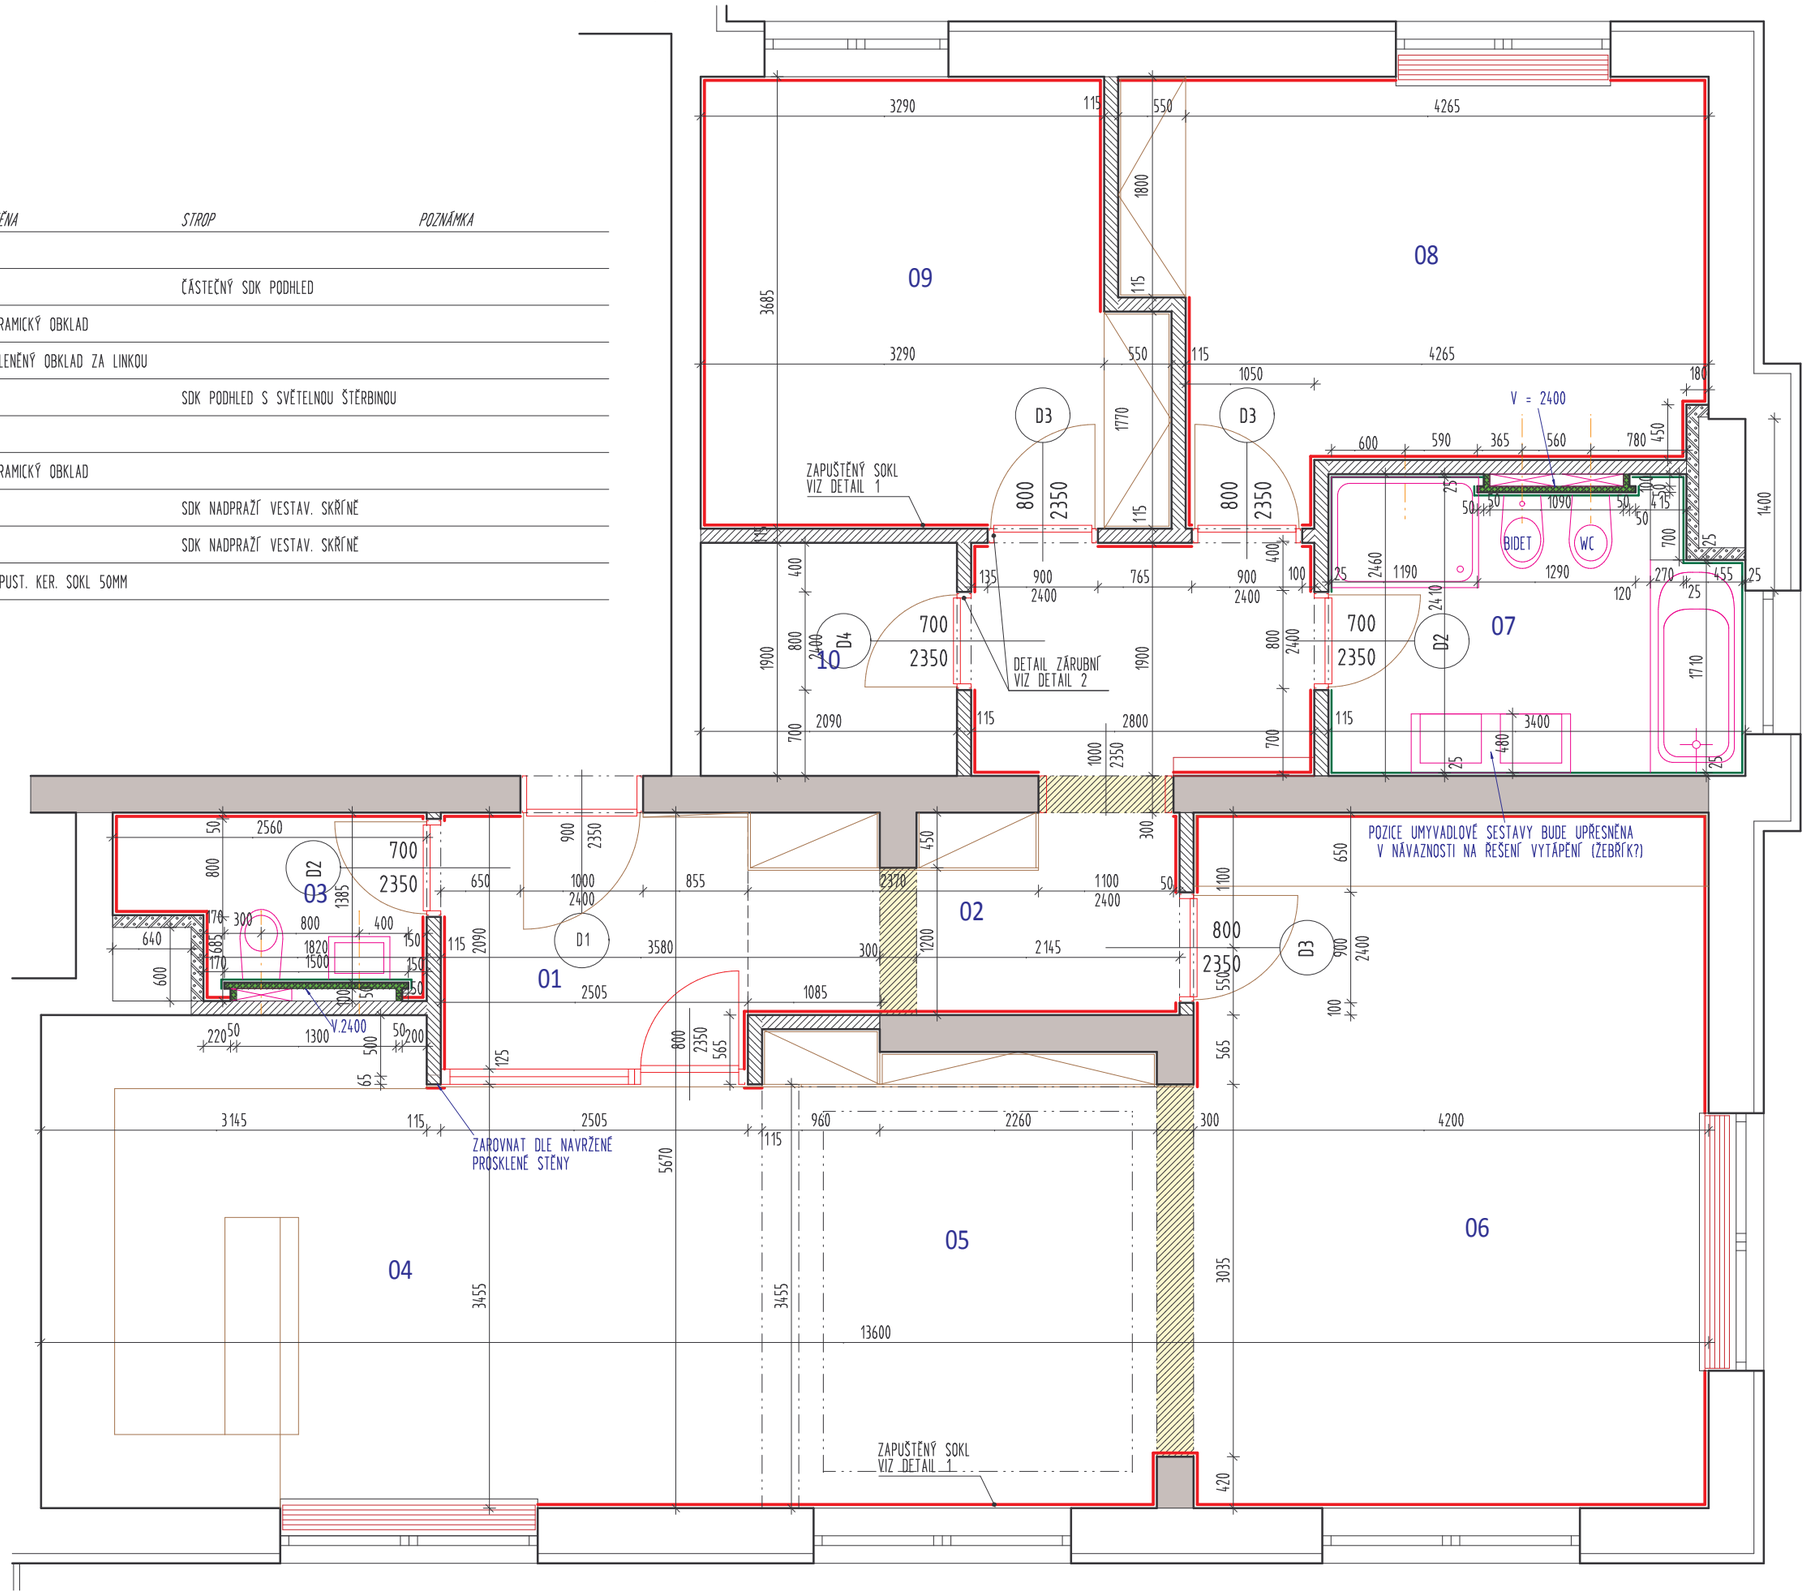

DETAIL 1 - ZAPUŠTĚNÝ SOKL M1:10

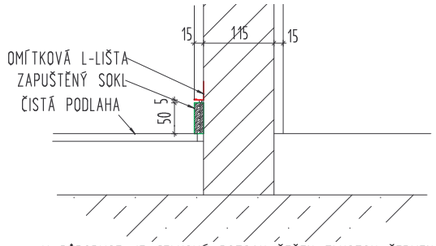

V PŮDORYSE JE CELKOVÝ ROZSAH ŘEŠEN TLUSTOU ČERVENOU ČAROU PO OBVODĚ ZDI

DETAIL 2 - ZÁRUBNĚ DVEŘÍ M1:10

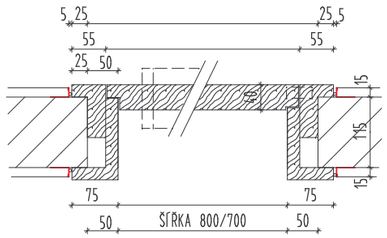

MOŽNO ŘEŠIT TAKÉ OCELOVOU KONTRAZÁRUBNÍ
např. systém LATENTE od SAPELI

POZNÁMKA

- ROZSAH OBKLADŮ V KOUPELNÁCH JE ZAKRESLEN ZELENOU ČAROU PO OBVODU STĚNY

zhotovitel:
STUDIO PRAK s.r.o.
28. října 5
779 00 Olomouc
www.studioprak.com

vypracoval: ing.arch. Alice Michálková
datum: 10.6.2010
měřítko: 1:50

název výkresu:
INTERIÉR BYTU MOŠNEROVA ULICE, OLOMOUC
STAVEBNÍ PŮDORYS